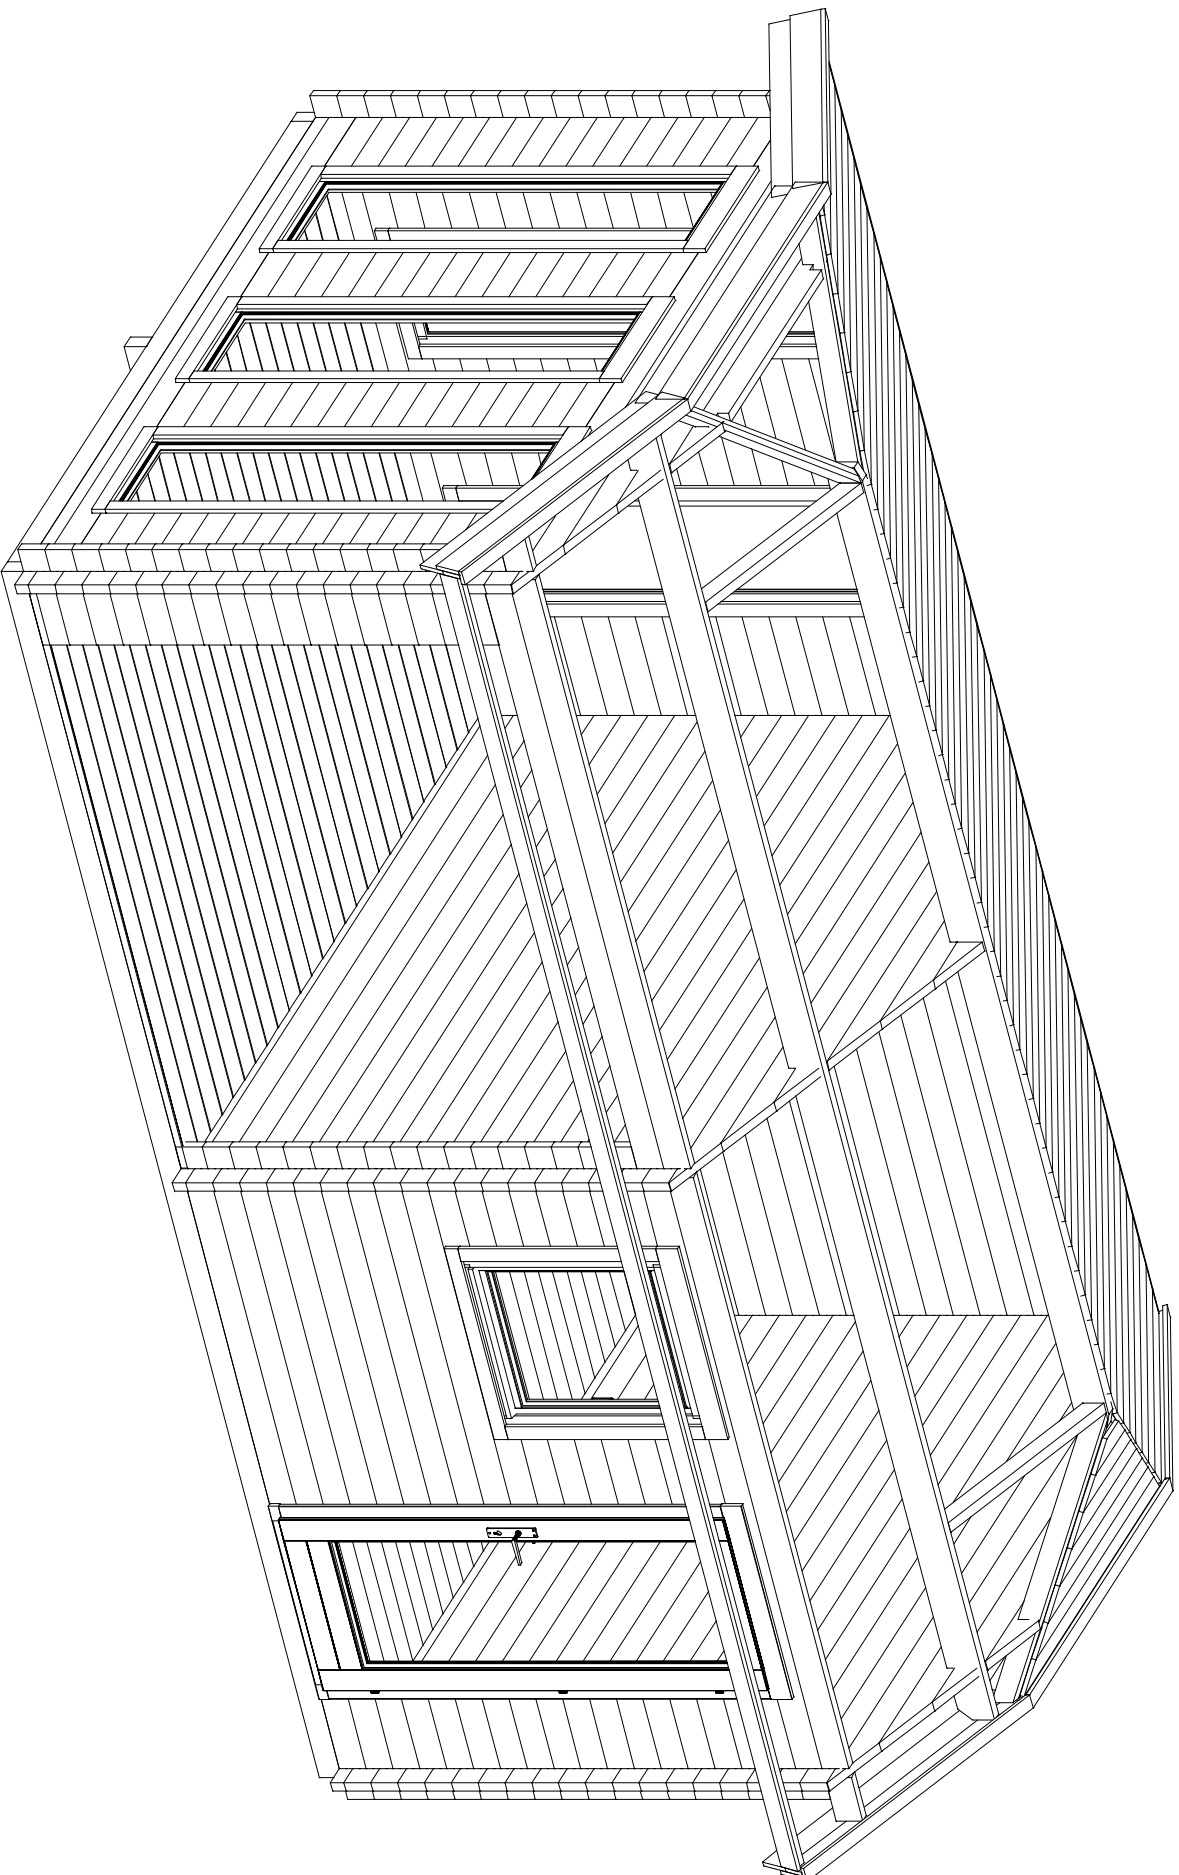
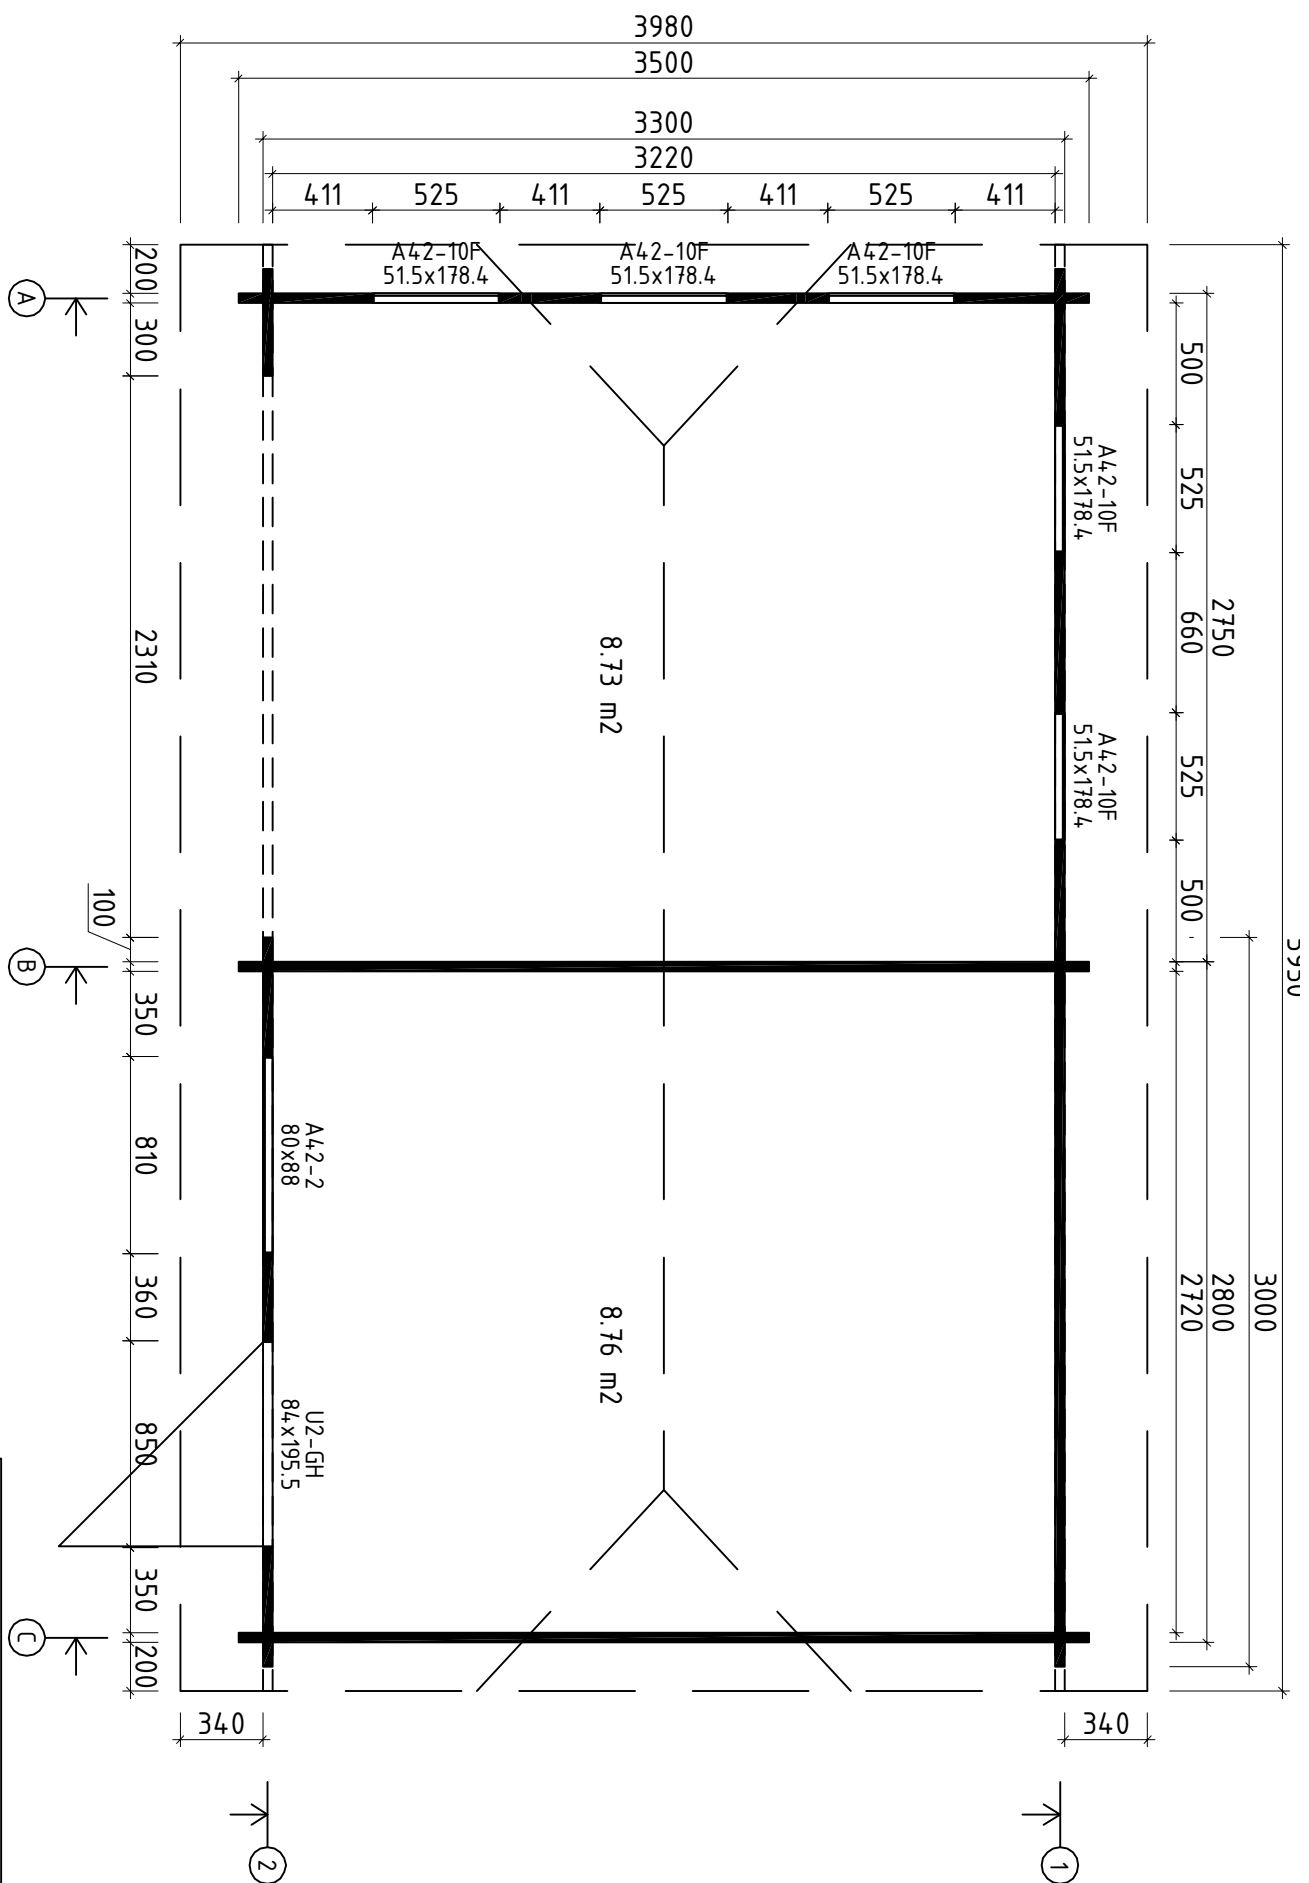






Nimi			
Carol B KT 350x300+VK 4.0			
Joonis			
3D			
Klient			
Materjal			
4x11.4			
Kood			
Koop			
10.06.2019			




* Aknad ja uksed on prossideta

Nimi	Carol B KT 350x300+VK 4.0		
Joonis	Põhjoonis	Klient	
Materjal	4x11.4	Kood	Kuup.
			10.06.2019









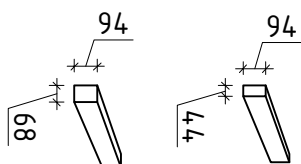
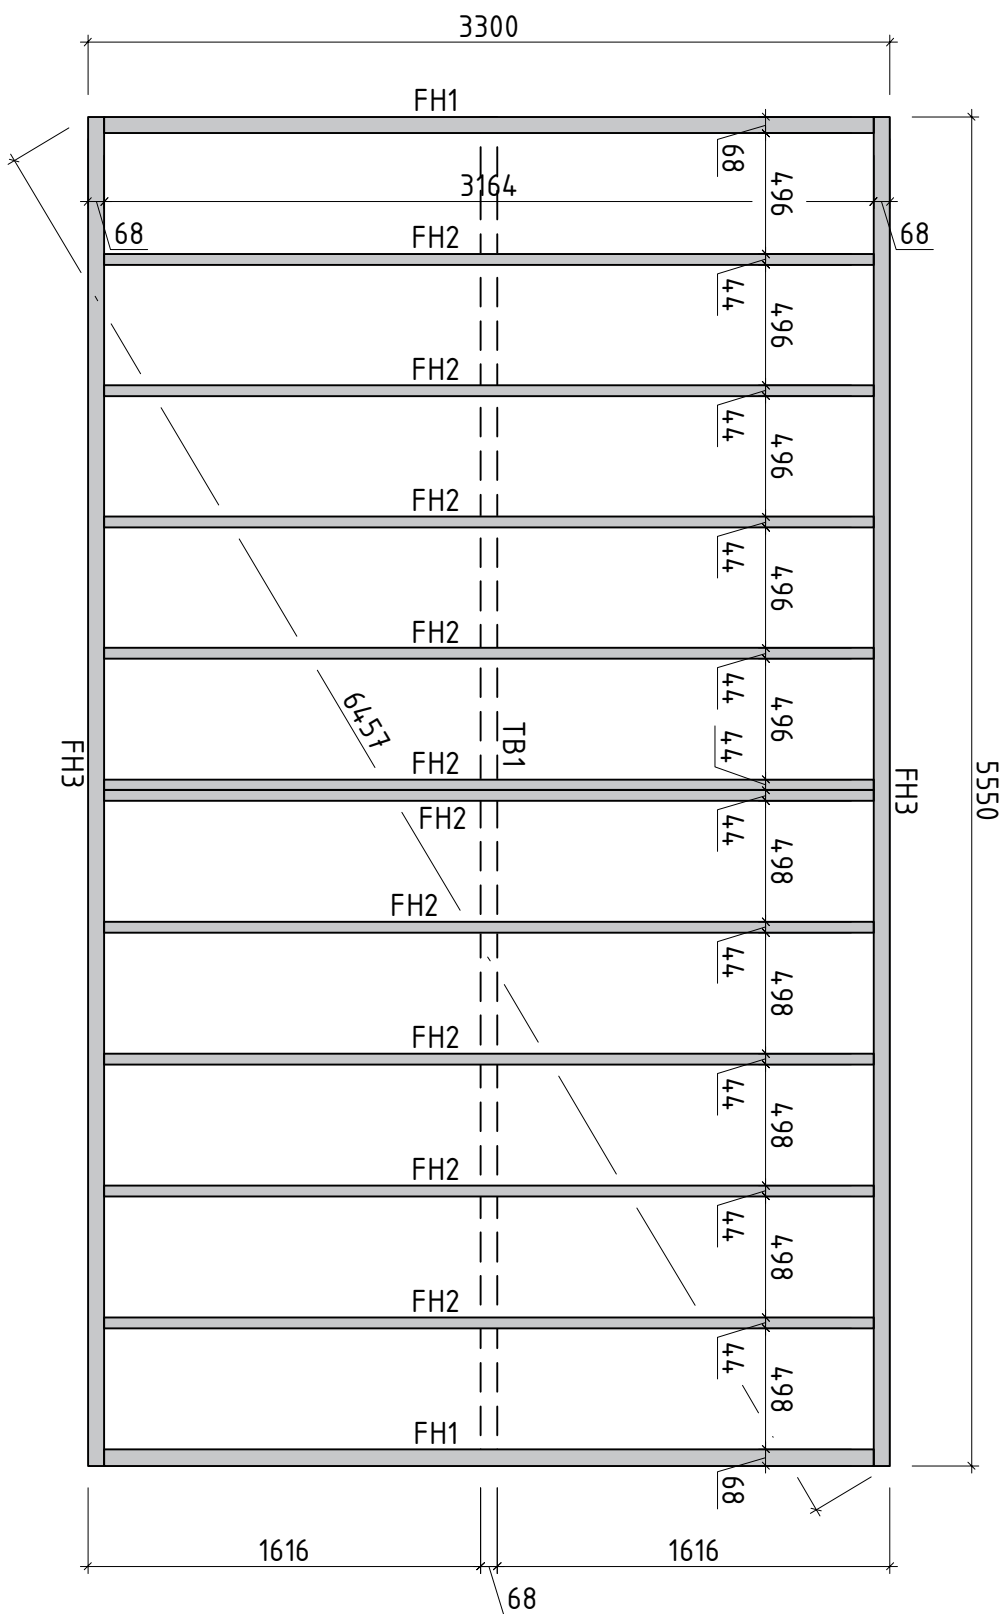





















— Alustala FH
 --- Kandetala TB













Nimi	Carol B KT 350x300+VK 4.0		
Joonis	Alustatade joonis	Klient	
Materjal	4x114	Kood	Kuup. 10.06.2019

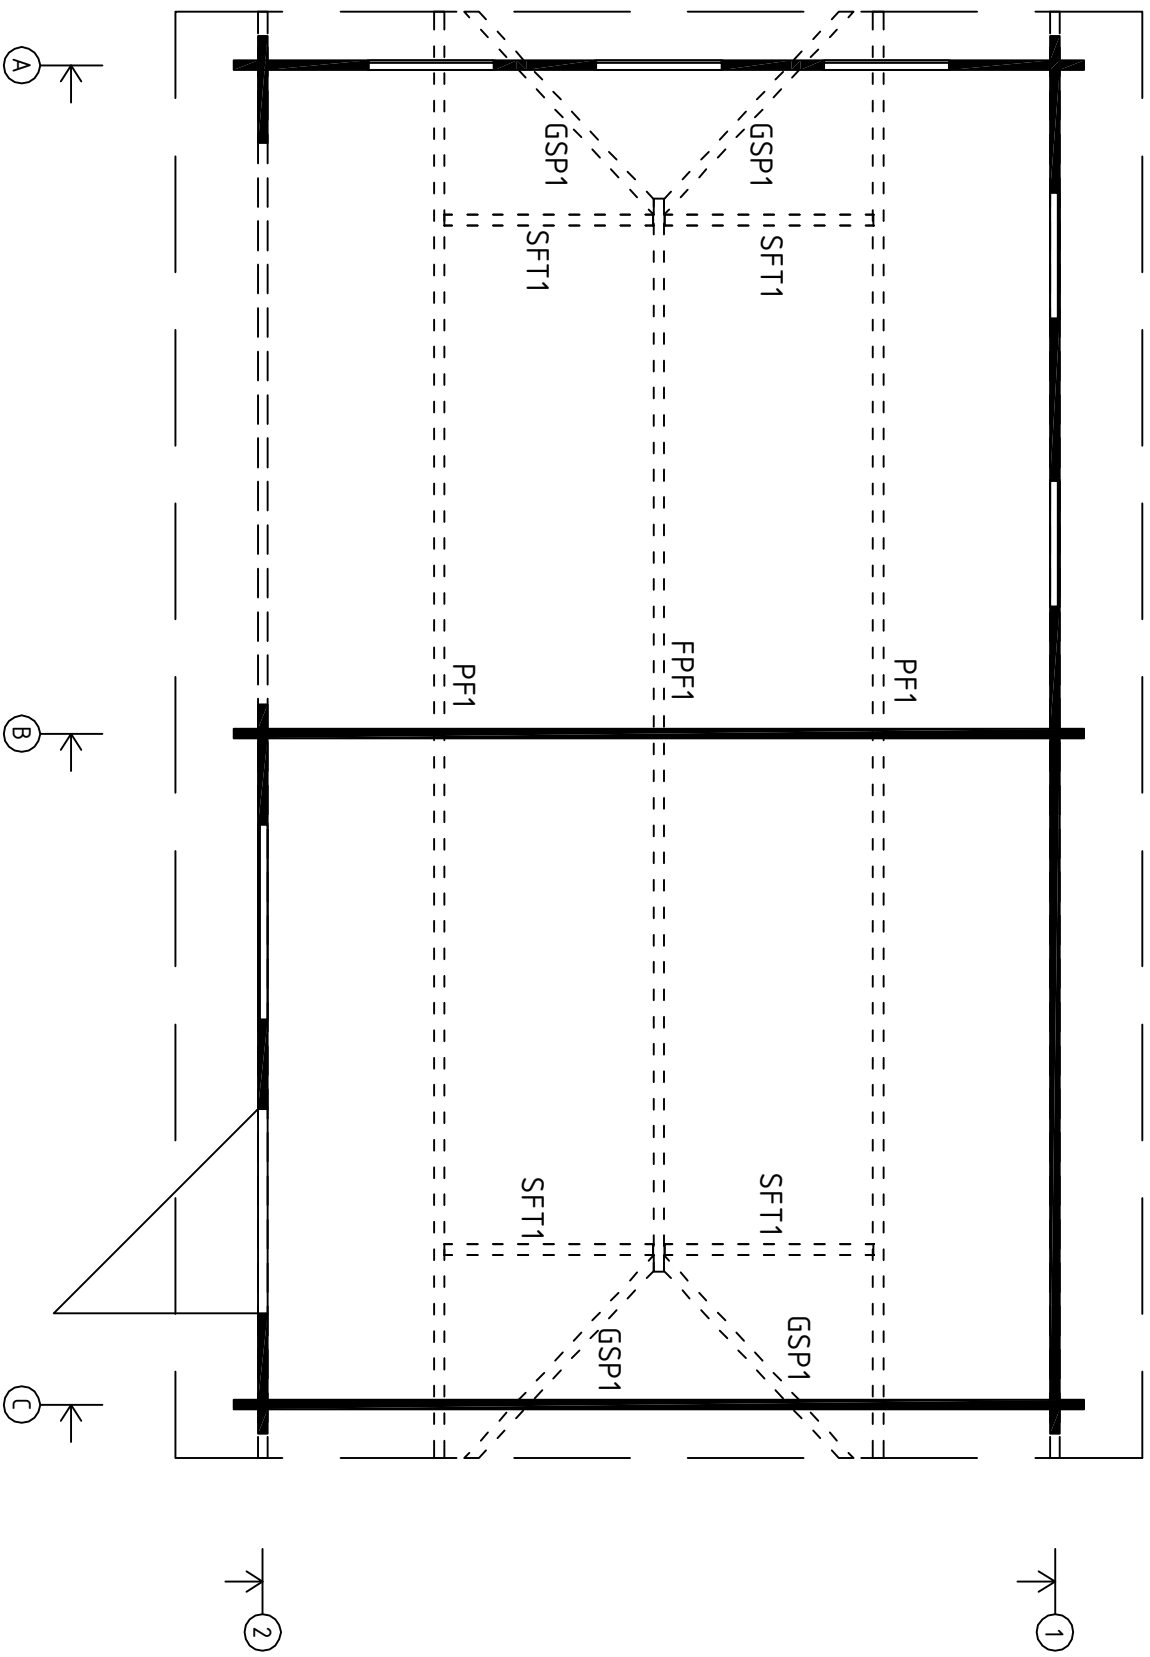


Nimi			
Carol B KT 350x300+VK 4.0			
Joonis			
Katuseetralade/sarikate plaan			
Klient			
Materjal			
4x11.4			
Koost			
Kuiup.			
10.06.2019			

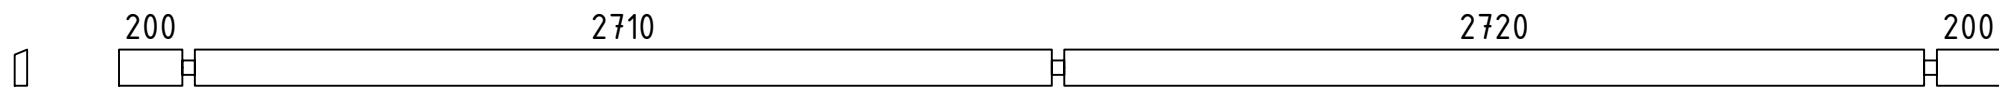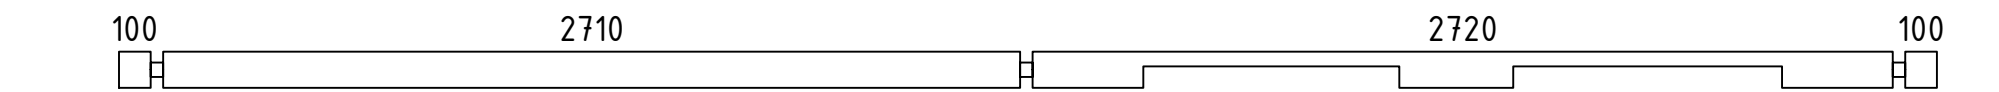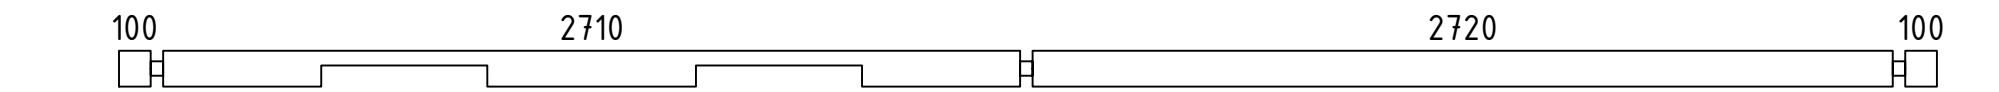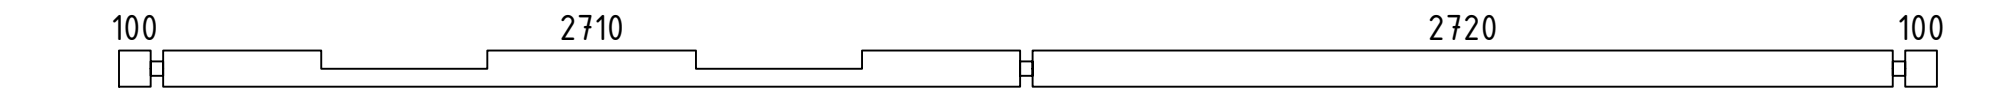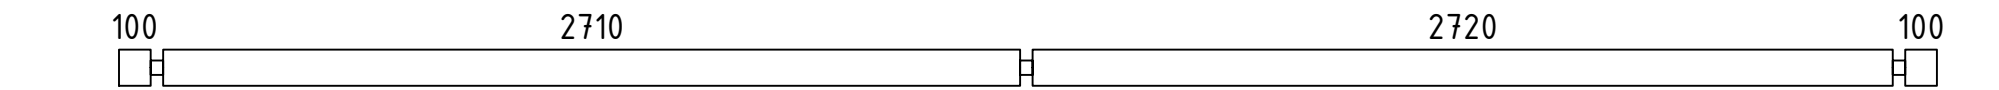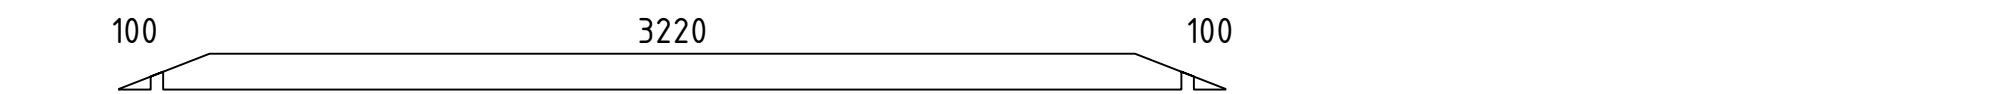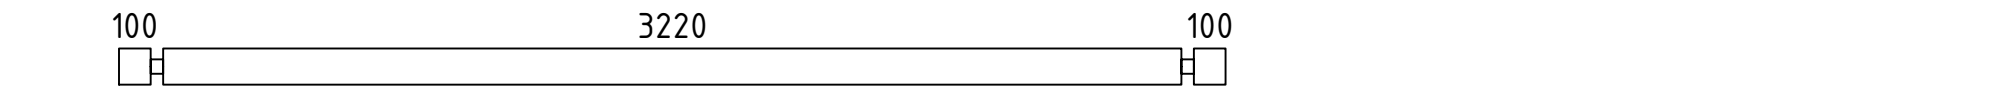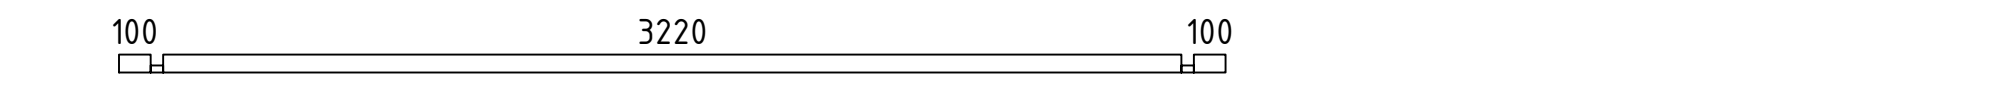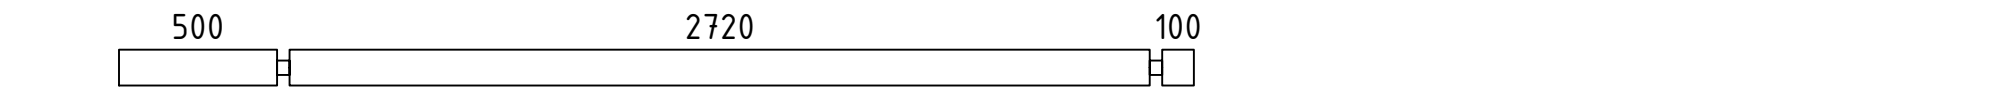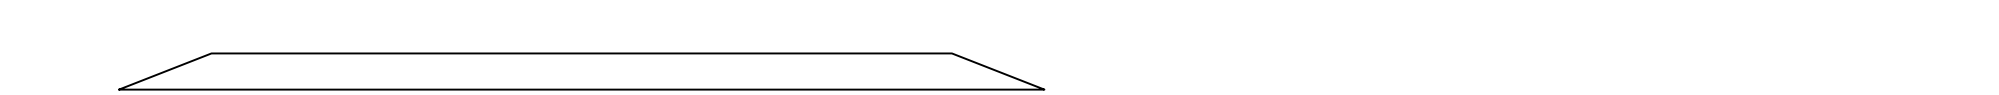Pos	Spetsifikatsioon Carol B 350x300+VK 40		tk.	Profiil (mm)	Pikkus (mm)
001			1	40x114	5950
002			1	40x114	5950
003			1	40x114	5750
004			1	40x114	5750
005			1	40x114	5750
006			1	40x114	5750
007			3	40x114	3500
008			38	40x114	3500
009			3	40x57	3500
010			15	40x114	3400
011			3	40x114	2927
012			3	40x114	2342
013			2	40x114	1756
014			1	40x114	1756
015			9	40x114	1660
016			1	40x114	1660
017			1	40x114	1171
018			15	40x114	660
019			15	40x114	640
020			32	40x114	551
021			24	40x114	490
022			17	40x114	440
023			32	40x114	411
024			7	40x114	360
025			2	40x105	271
Kood	Carol B 350x300+VK 40		Materjal		File
			Leht		1/3

    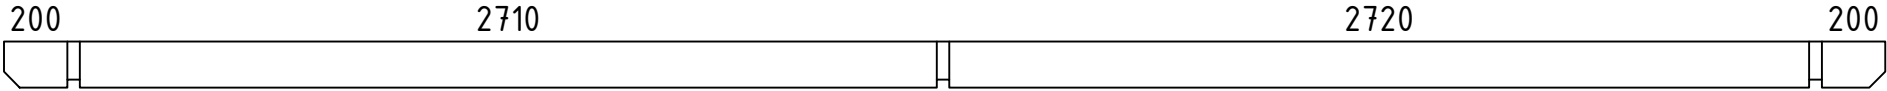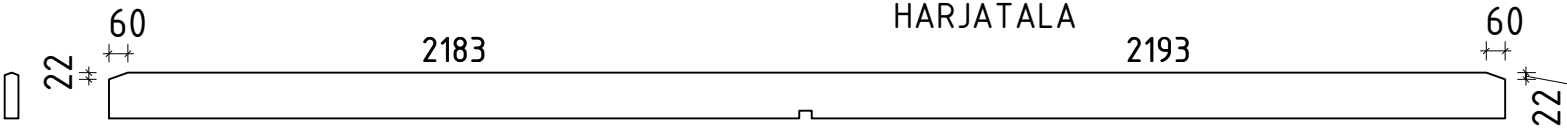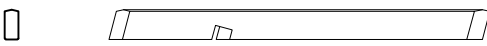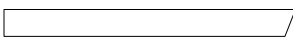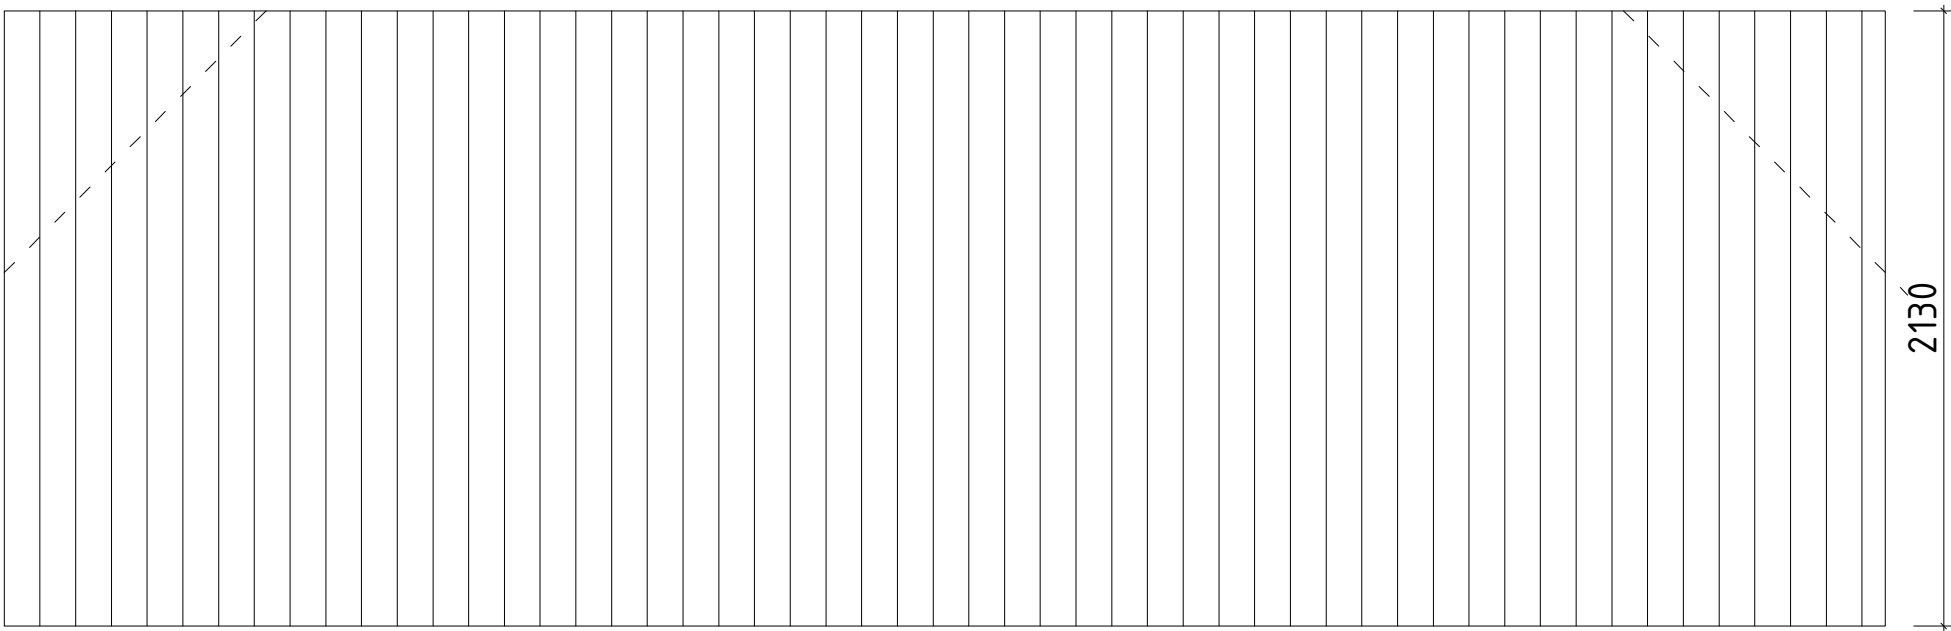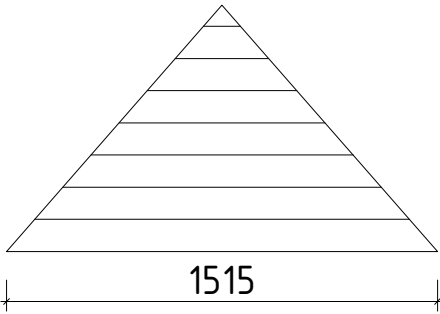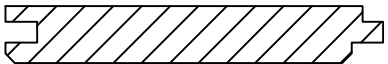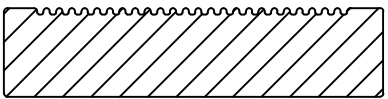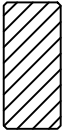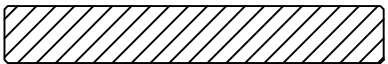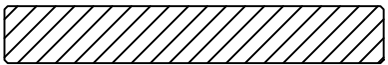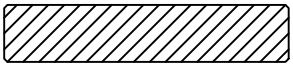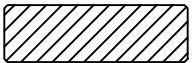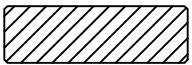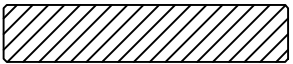
Pos	Spetsifikatsioon Carol B 350x300+VK 40			tk.	Profiil (mm)	Pikkus (mm)
FH3	ALUSTALA (immutatud) 			2	68x94	5550
FH1	ALUSTALA (immutatud) 			2	68x94	3164
FH2	ALUSTALA (immutatud) 			10	44x94	3164
TB1	KANDETALA (immutatud) 			1	68x94	5550
PF1	PÄRLIN 			2	44x145	5950
FPF1	HARJATALA 			1	44x145	4416
GSP1	ROODSARIKAS 			2+2	44x94	1205
SFT1	ABISARIKAS  21,28°			4	44x85	922
	KATUSELAUAD 			106+2	113x18	2130
	KATUSELAUAD 				2 kmpl 113x18	
	PÕRANDALAUAD 			29+1	113x18	2715
	TERRASSILAUAD (immutatud) 			27+1	120x28	2705
	PÕRANDALIISTUD 				18x40	12,0 jm
G02-1	VIILULAUD 18x120 10.6° 			8	18x120	1382
G02-2	VIILULAUD 18x120 10.6° 			4	18x120	1594
G01-1	VIILULAUD 18x90 10.6° 			4	18x90	1382
G01-2	VIILULAUD 18x90 10.6° 			2	18x90	1594
G06-1	VIILUKATTELIIST 18x58 			4	18x58	1382
G06-2	VIILUKATTELIIST 18x58 			2	18x58	1594
T01-1	RÄÄSTALAUD 18x90 			2	18x90	5950
Kood	Carol B 350x300+VK 40		Materjal	File		Leht 2/3

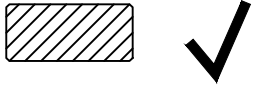 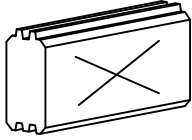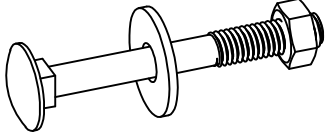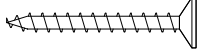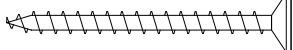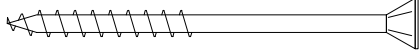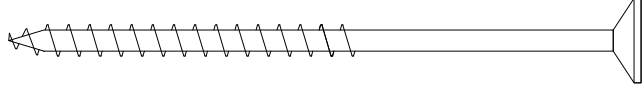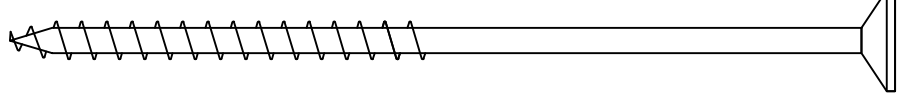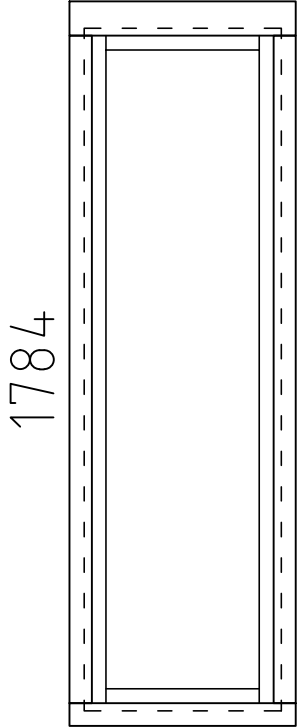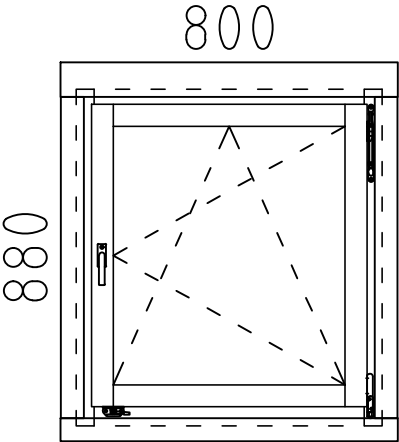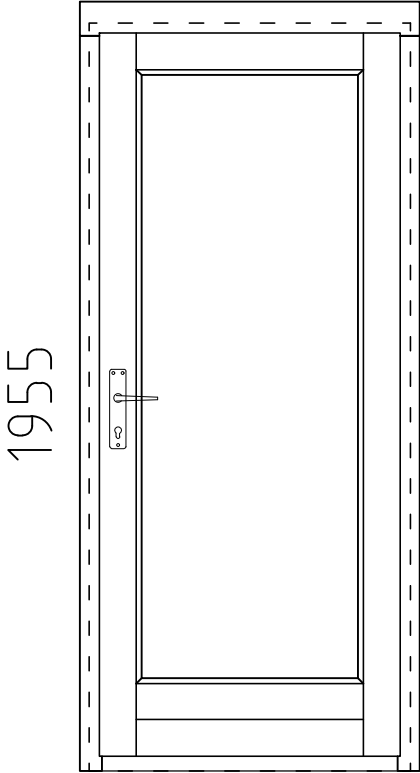Pos	Spetsifikatsioon Carol B 350x300+VK 40			tk.	Profiil (mm)	Pikkus (mm)
T06-1	RÄÄSTALIIST 18x40 				18x40	12,0 jm
SM-1	Tormiliist 			4	18x40	2052
SH	LÖÖGIKLOTSID 			3		
SS13	Puidupolt M8x70 mutter M8 seib Ø25 - tormiliistule 			12	M8	
NG03	Nelikantnael kuumtsink 2.3x50 katuselauad põrandalauad 			1040		
SR32	KRUVI 3.0x30	räästaliistud põrandaliistud		48		
SR37	KRUVI 3.5x45	viilulauad, viiluliistud räästalauad		120		
SR45	KRUVI 4.2x65	terrassilauad		162		
SR57	KRUVI 5.0x100	roodsarikas, abisarikas		32		
SR61	KRUVI 6.0x140	alustala, kandetala		56		
	AKEN 515x1784  A42-10F			5		
	AKEN 800x880  A42-2			1		
	UKS 840x1955  U2-GH paremakäeline			1		
	 - vajadusel ise mõõtu saagida!					
Kood	Carol B 350x300+VK 40	Materjal	File		Leht	3/3


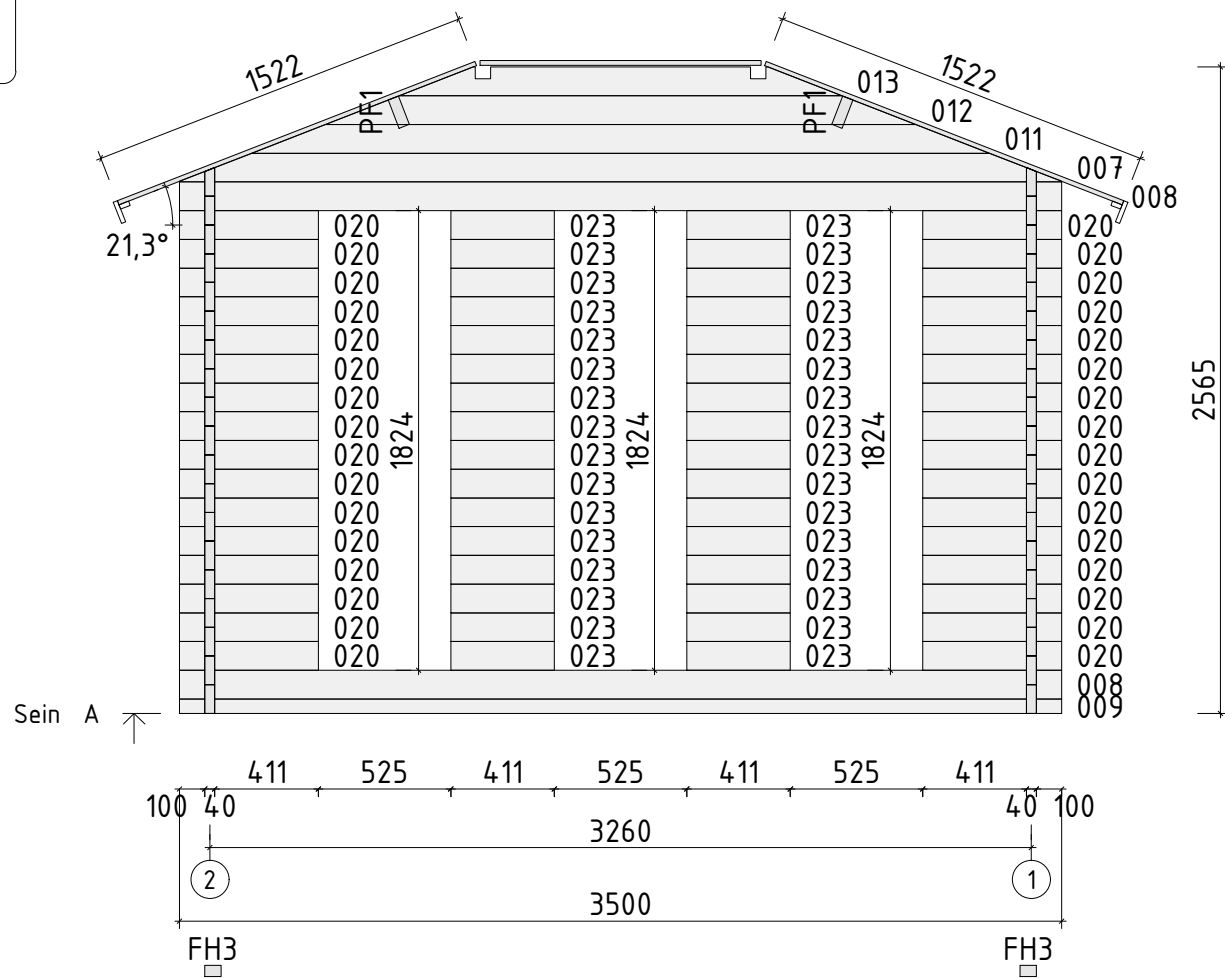
Katuselauad
Räästaliistud 40x18
Räästalaud 90x18




Nimi	Carol B 350x300+VK 40		
Joonis	SEIN A		Klient
Materjal	4x11.4	Kood	Kuup. 10.06.2019

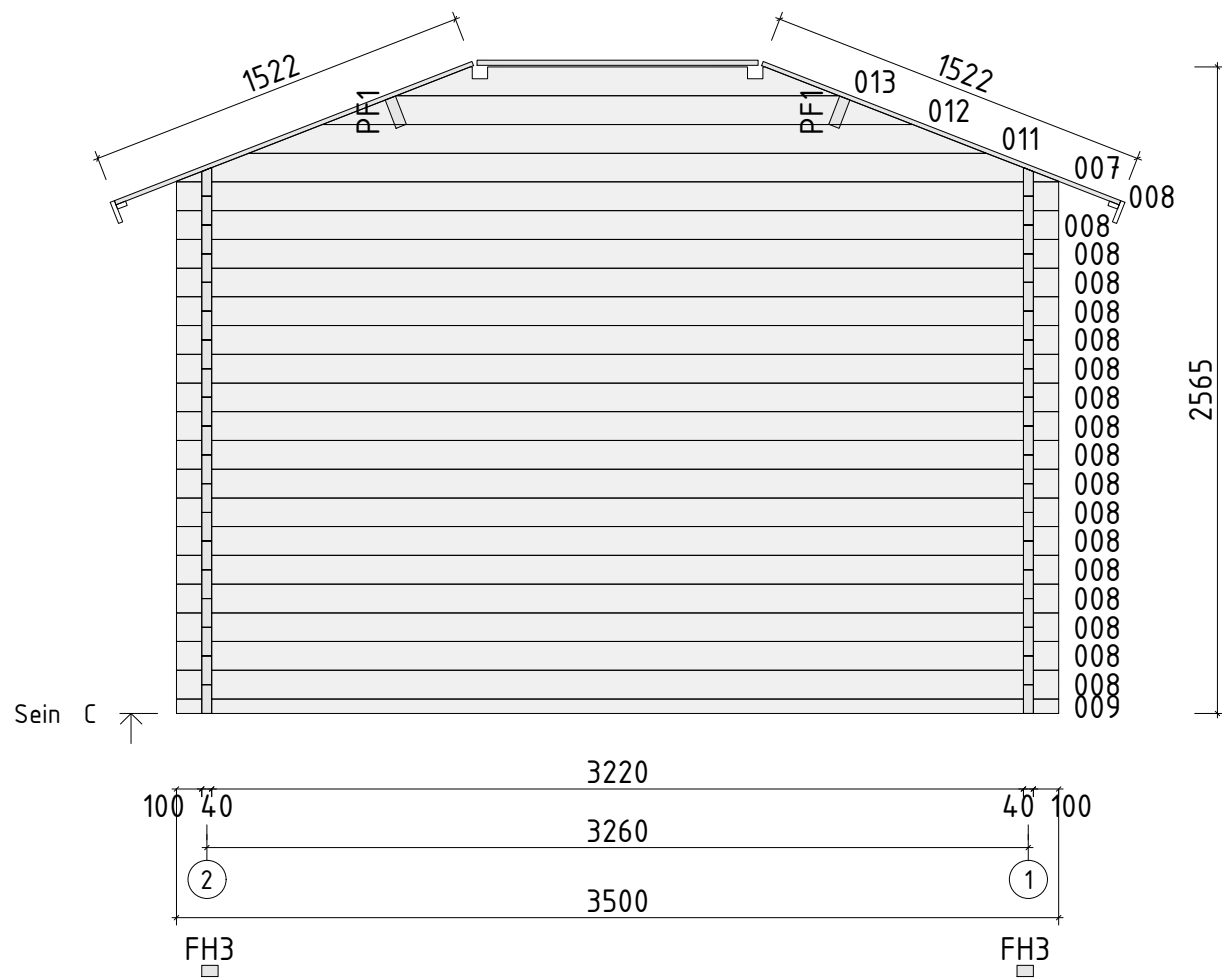

Nimi	Carol B 350x300+VK 40		
Joonis	SEIN C	Klient	
Materjal	4x11.4	Kood	Kuup. 10.06.2019

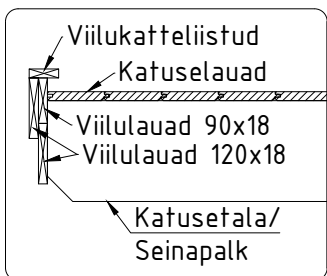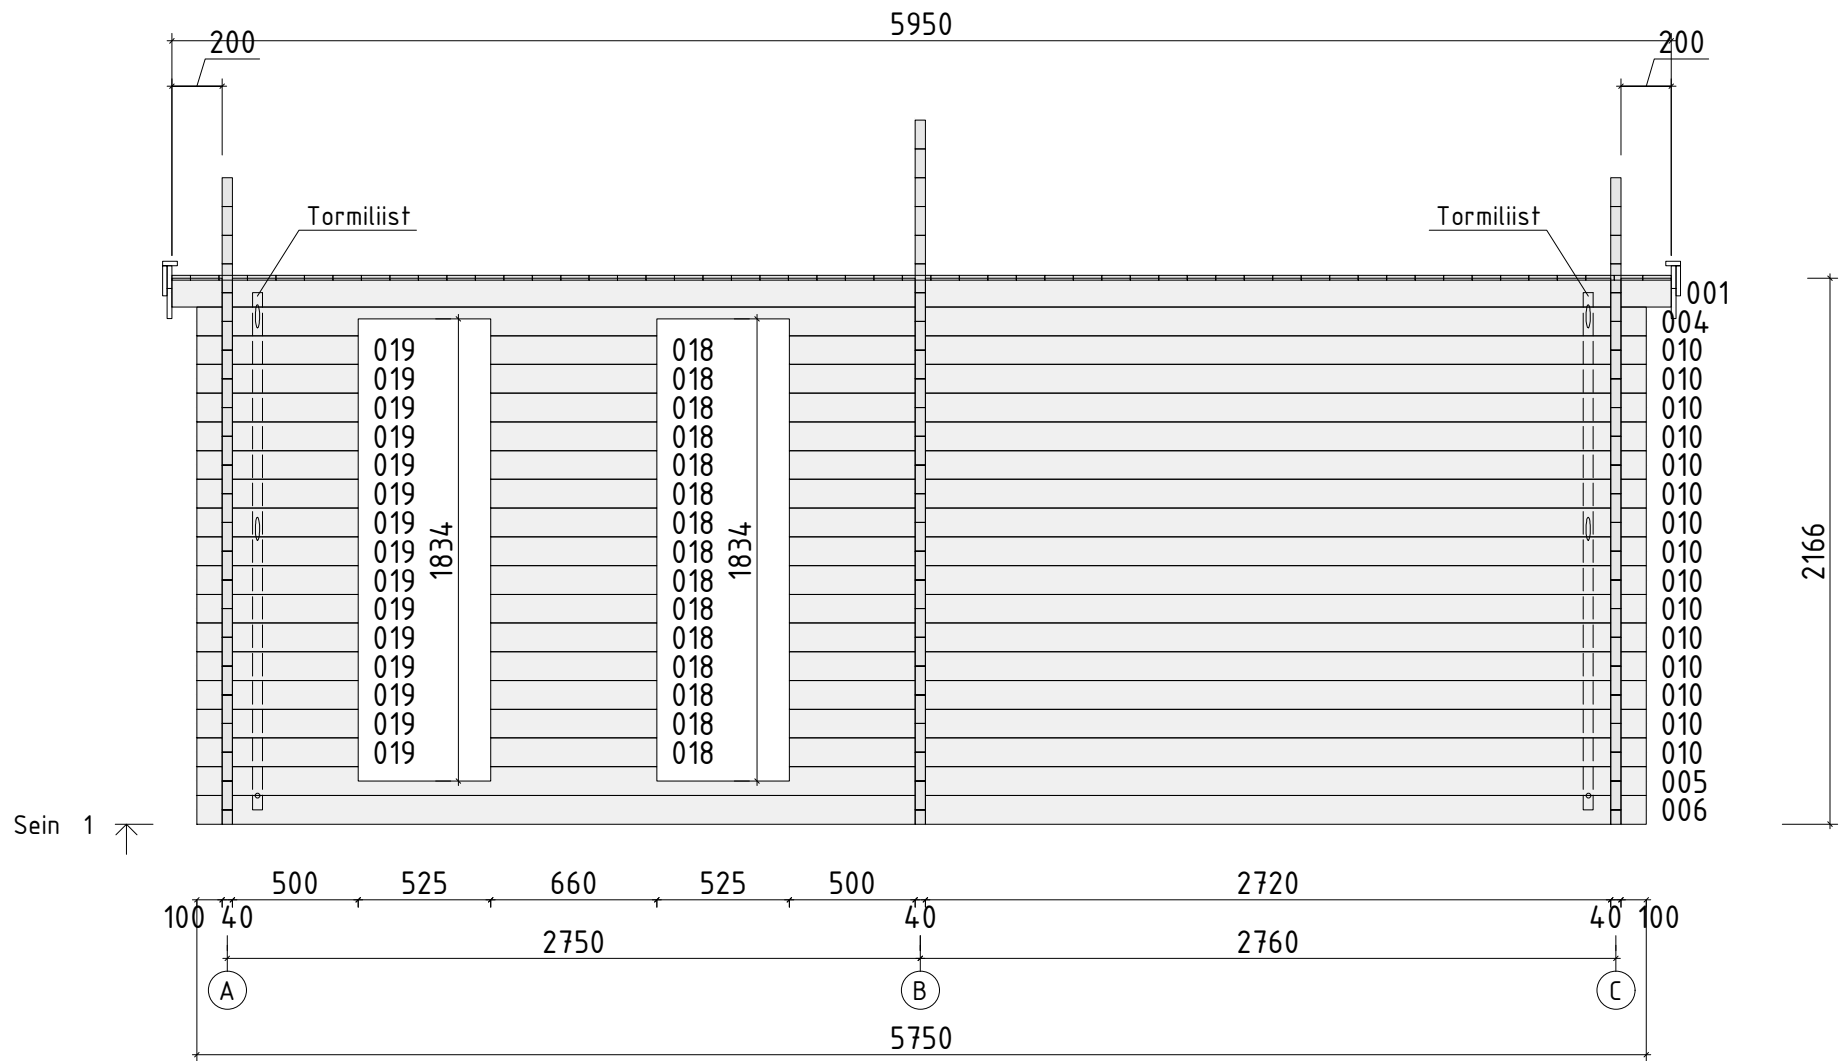

Nimi	Carol B 350x300+VK 40		
Joonis	SEIN 1	Klient	
Materjal	4x11.4	Kood	Kuup. 10.06.2019

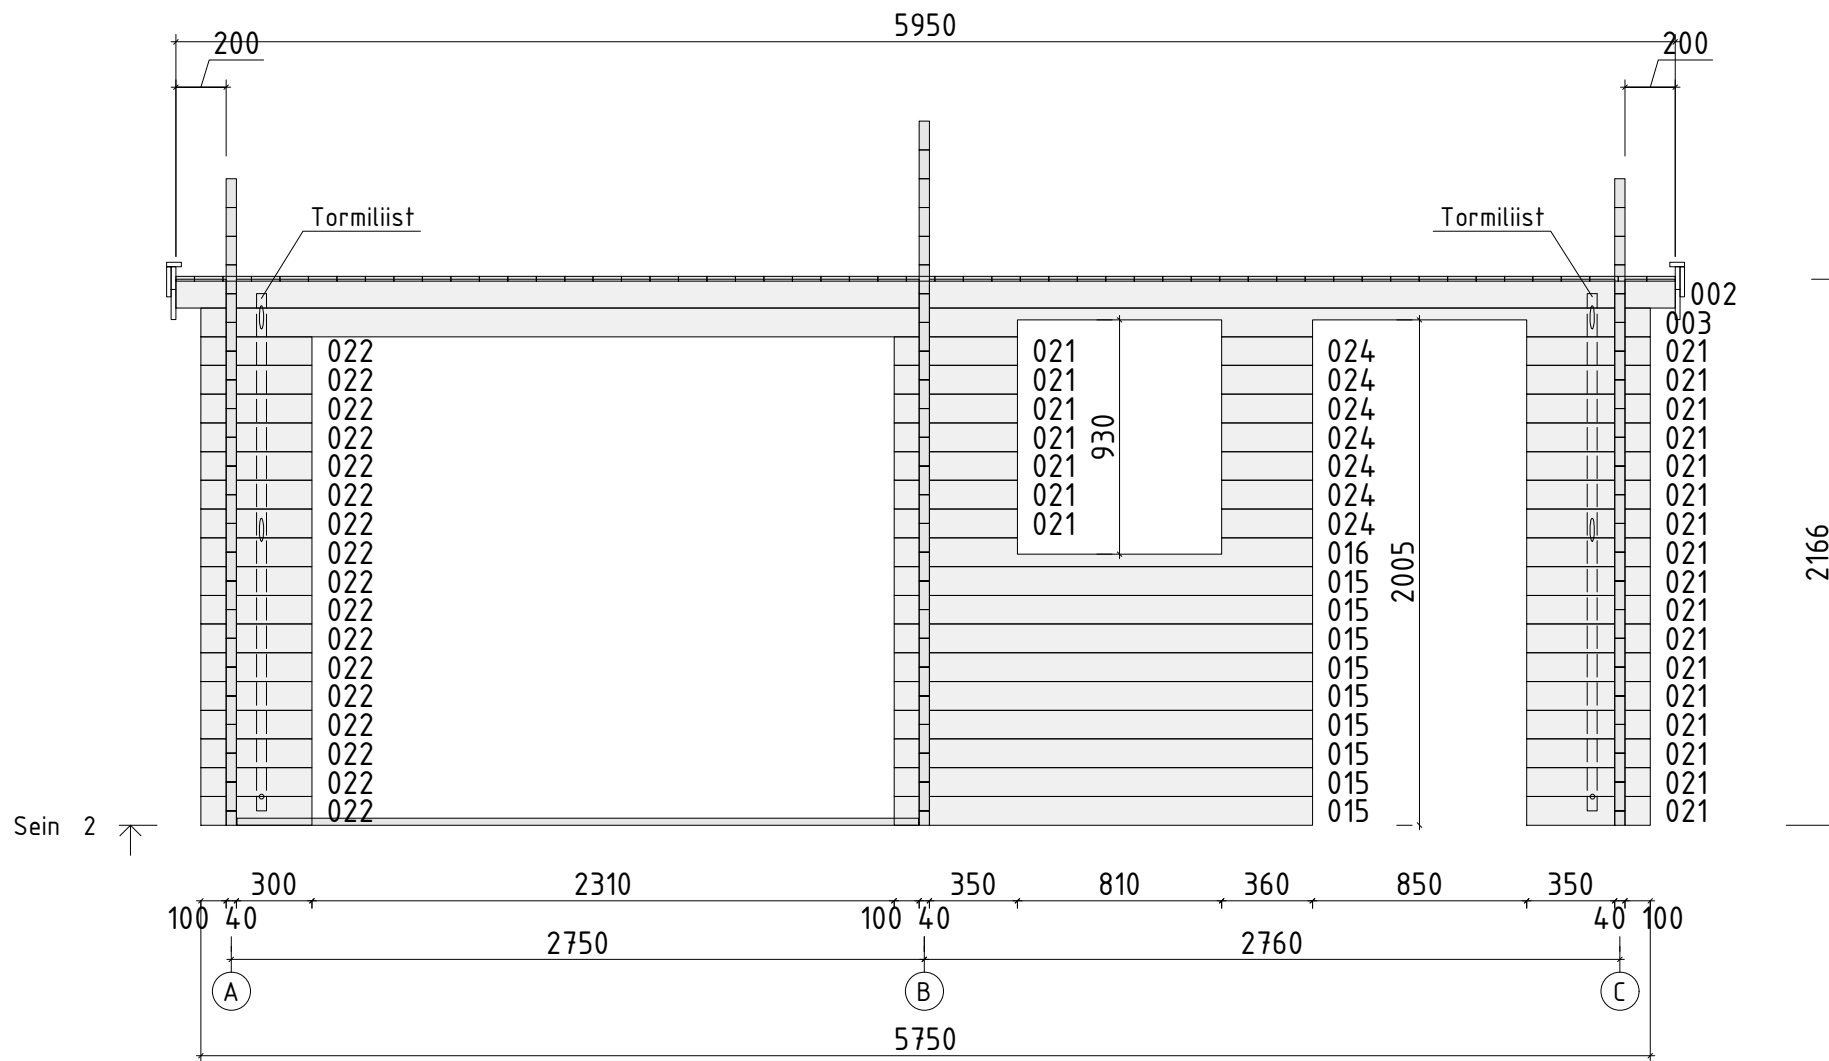

Nimi	Carol B 350x300+VK 40		
Joonis	SEIN 2	Klient	
Materjal	4x11.4	Kood	Kuup. 10.06.2019